

**Geodéziai vállalkozás neve**  
Székhelyének címe


**Munkaszáma**

**Bors  
város**  
belterület  
Adatszolg. ikt.sz.: 2\_90\_2013-  
2\_115\_2013

# **KISAJÁTÍTÁSI ÁTNÉZETI TÉRKÉP 1.** **a 5000-5030 és a 6434/35 helyrajzi számú földrészletekről**

Méretarány: 1:4000

**1-7. Tkm**

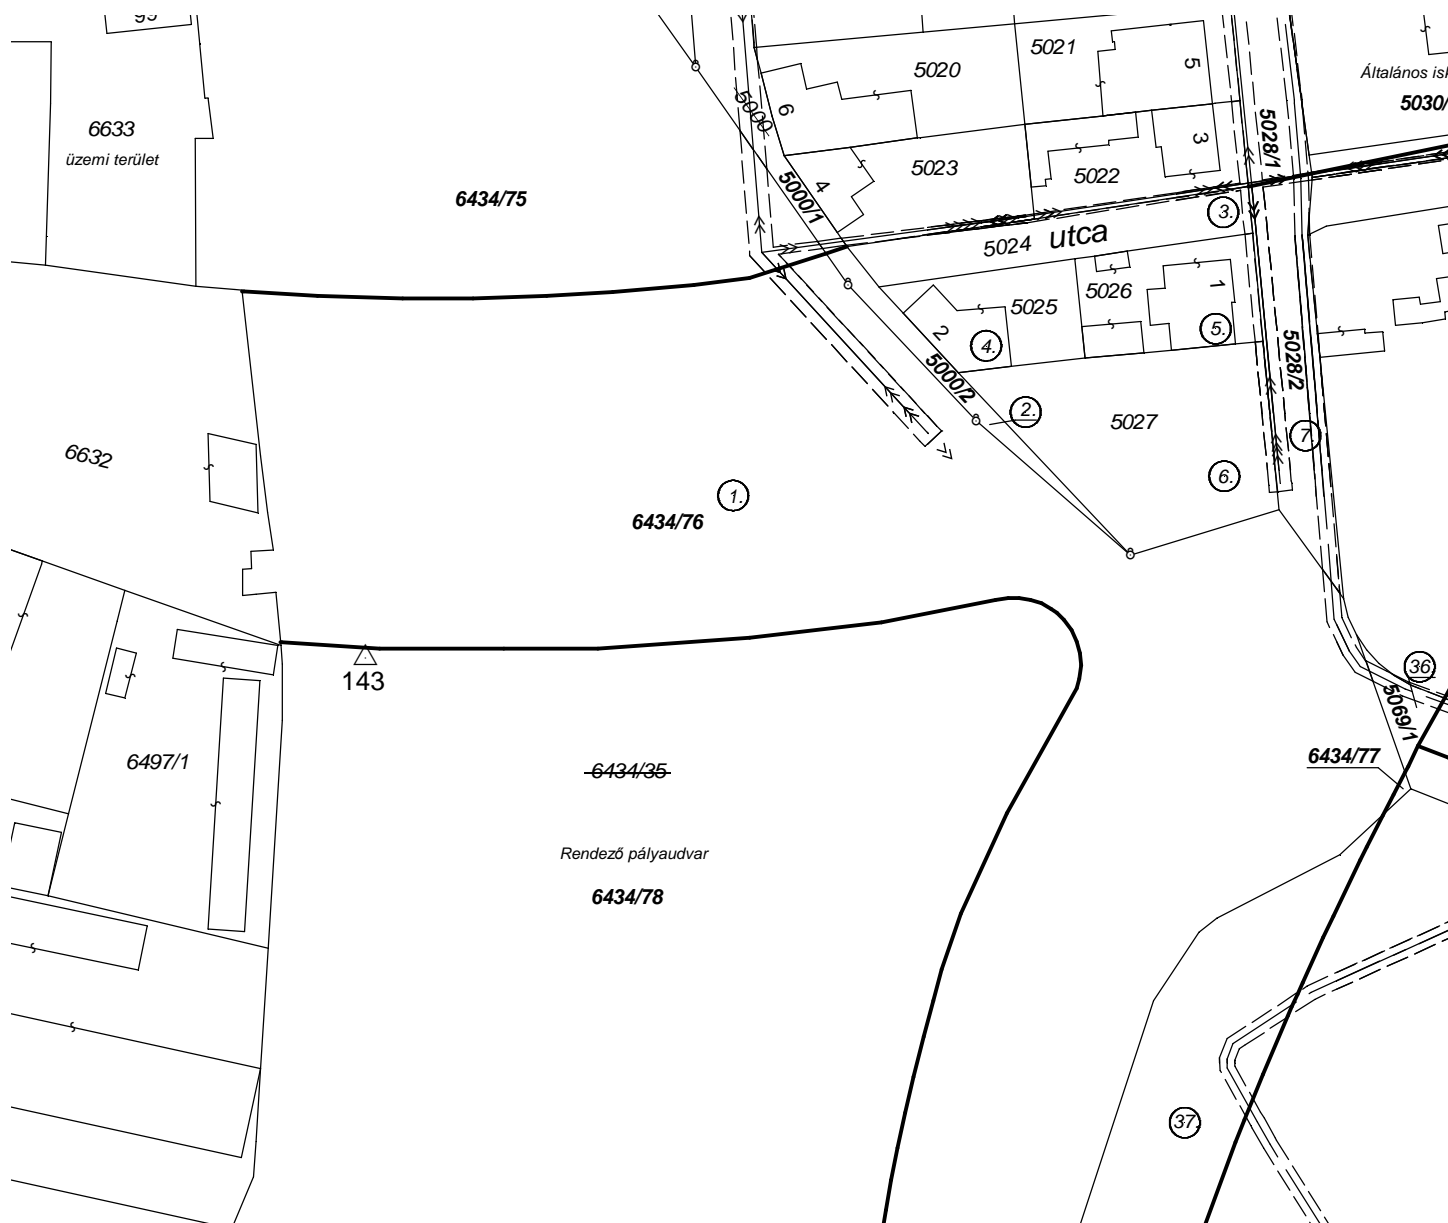

Székhely, készítés dátuma

Készítő és minőséget tanúsító:.....

Minőség tanúsító neve  
Földmérő mérnök  
Földmérő ig. száma.: 9999  
Mérnök Kamarai sz: 01-9999/GD-T  
Ing.rend.min.szám: 9999/2013