





ÉSZAK-KELETI HOMLOKZAT

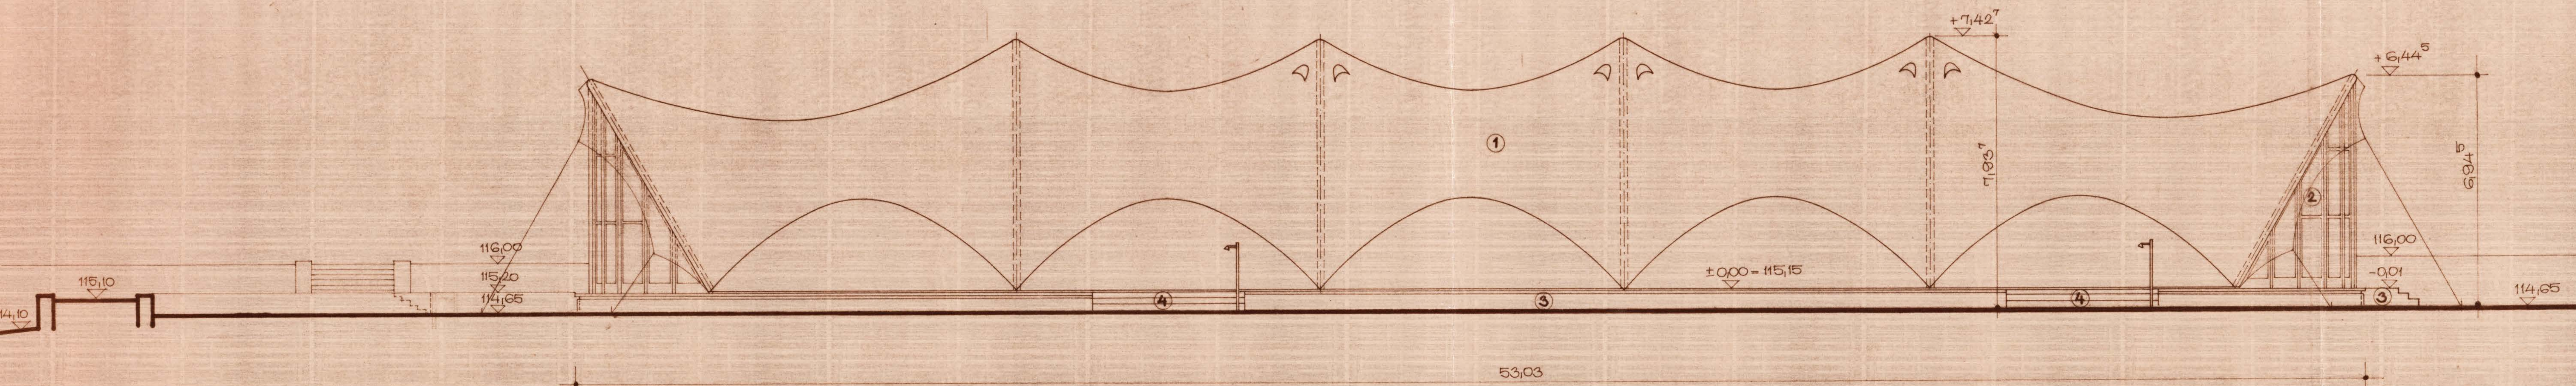

ÉSZAK-NYUGATI HOMLOKZAT

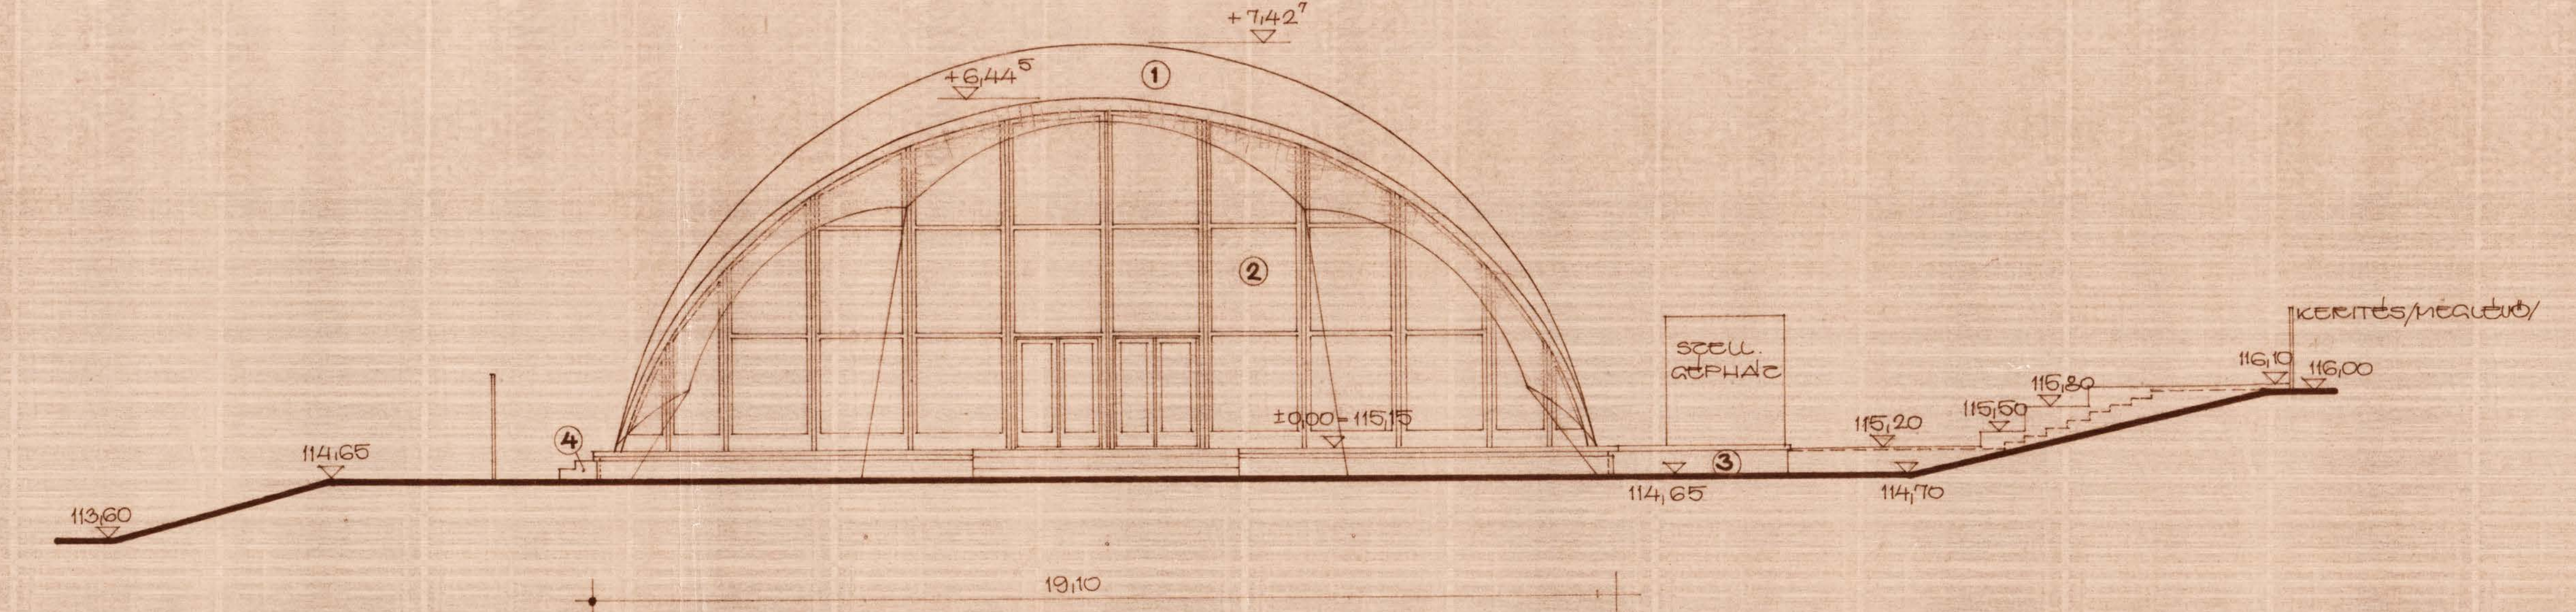

- ① GYAKORLATI PÉ 1025 PONYVA
- ② THERMOFAU ÜVEGTESŰ ÜVEGFAL
- ③ ÜVEGBETON
- ④ NYÍLÓ

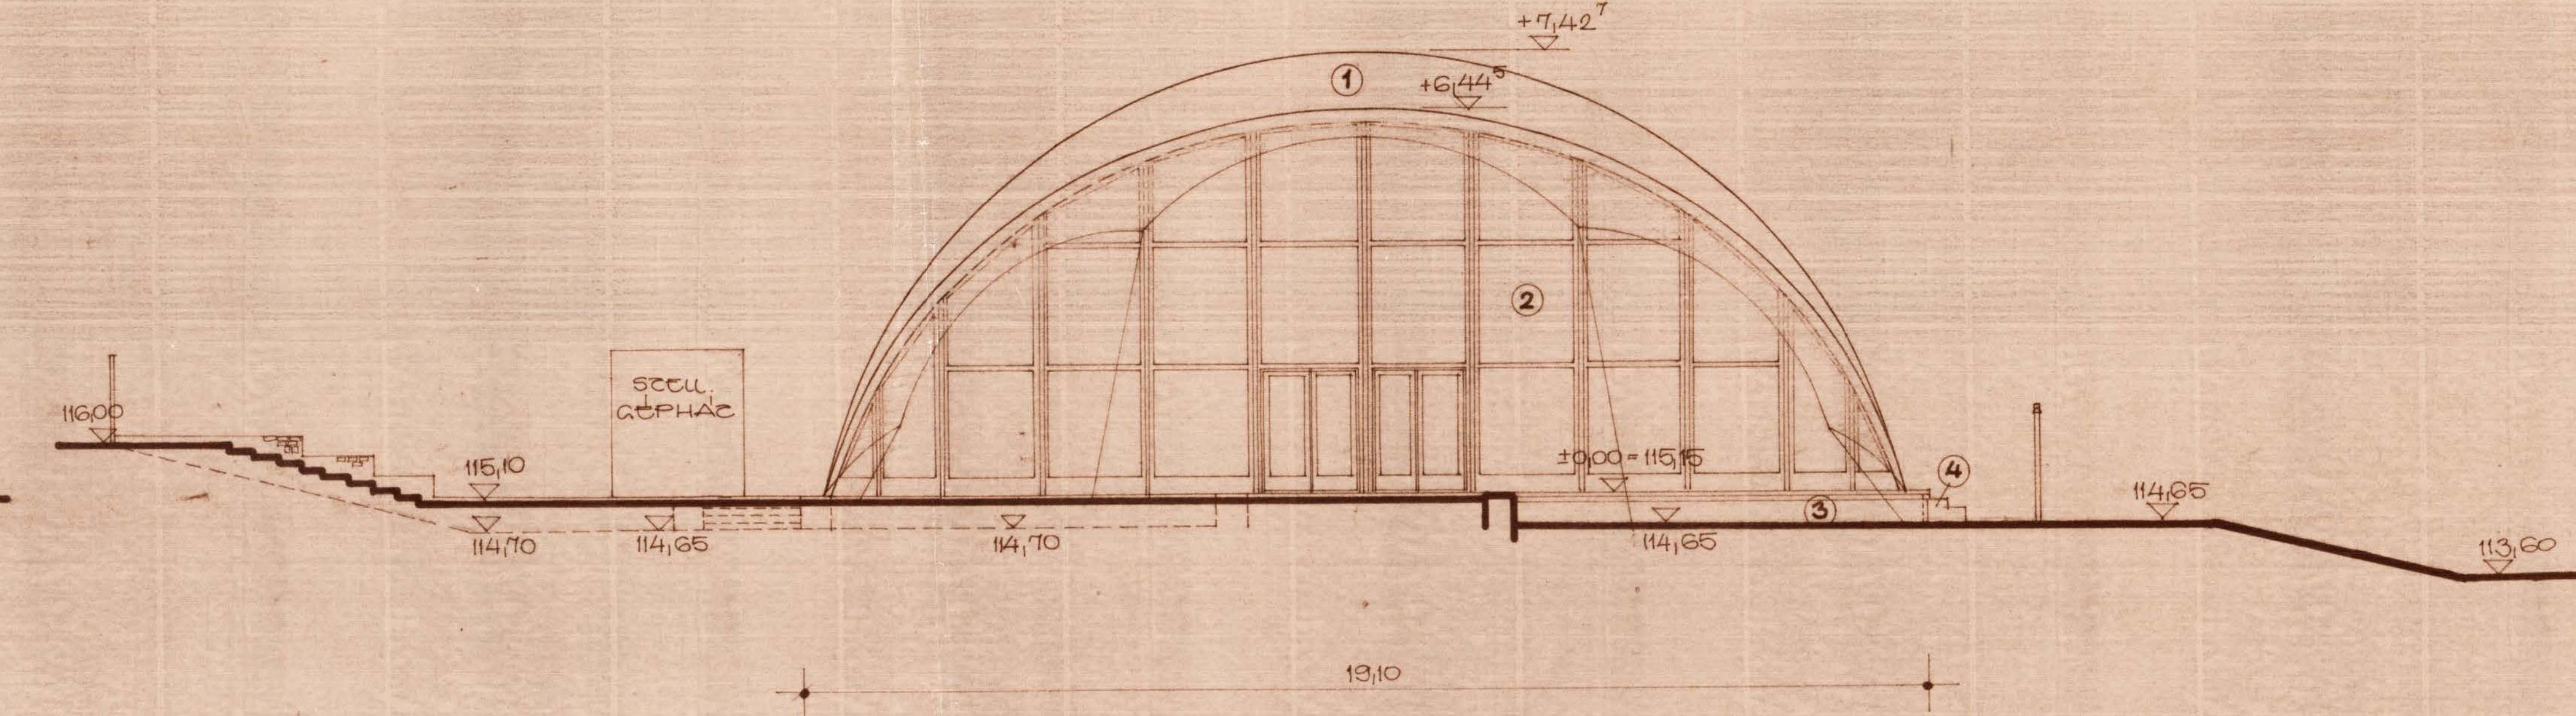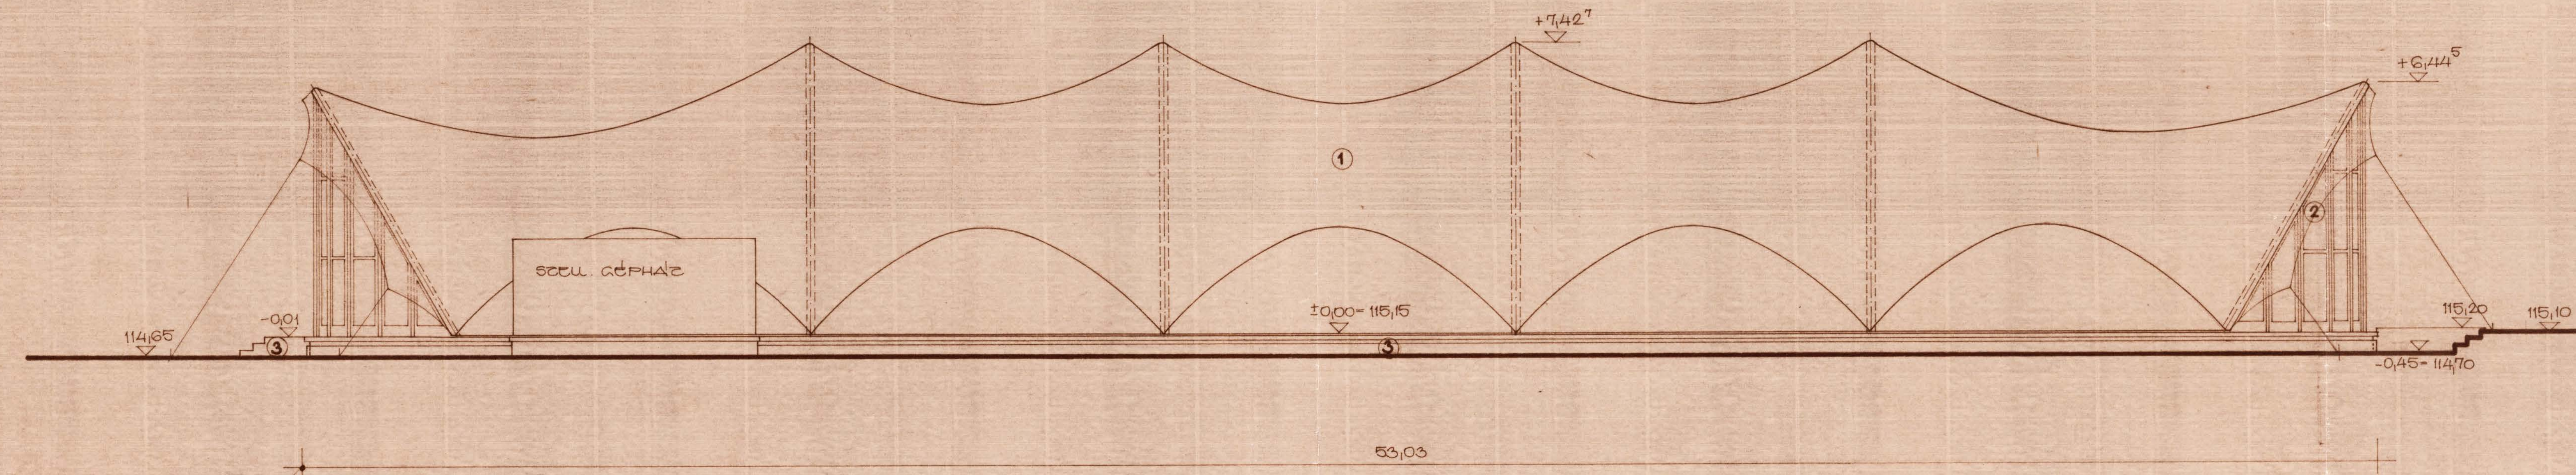

MEGJEGYZÉS:

PJ = ±0,00 = 115,15 Bf
 RABA ALKALMAZÁS - +6,30 - 113,20 M Bf
 /±0,00 ALATT 1,27 M/
 ALKALMAZÁS TÖLTÉS FELÜST SIKKA 116,00 M Bf
 /±0,00 FELÜST 0,25 M/

DÉL-NYUGATI HOMLOKZAT

DÉL-KELETI HOMLOKZAT

Győri Termelői Vállalat		
Győr, Bajcsy Zsolt utca 1. sz.	Győr, 6800	Tel.: 030/21111
Győri Termelői Vállalat		
GYŐRI TERMÉLKÉPZŐ		
SÁTOR FELÜST ÜZEM		
HOMLOKZATOK		73-4-3-1/6-5
HATÁROZAT		1:100
HATÁROZAT		0,54 M ²
HATÁROZAT		1975.0