


ÖSSZEÁLLÍTÁSI TERV  $n = 1 : 100$

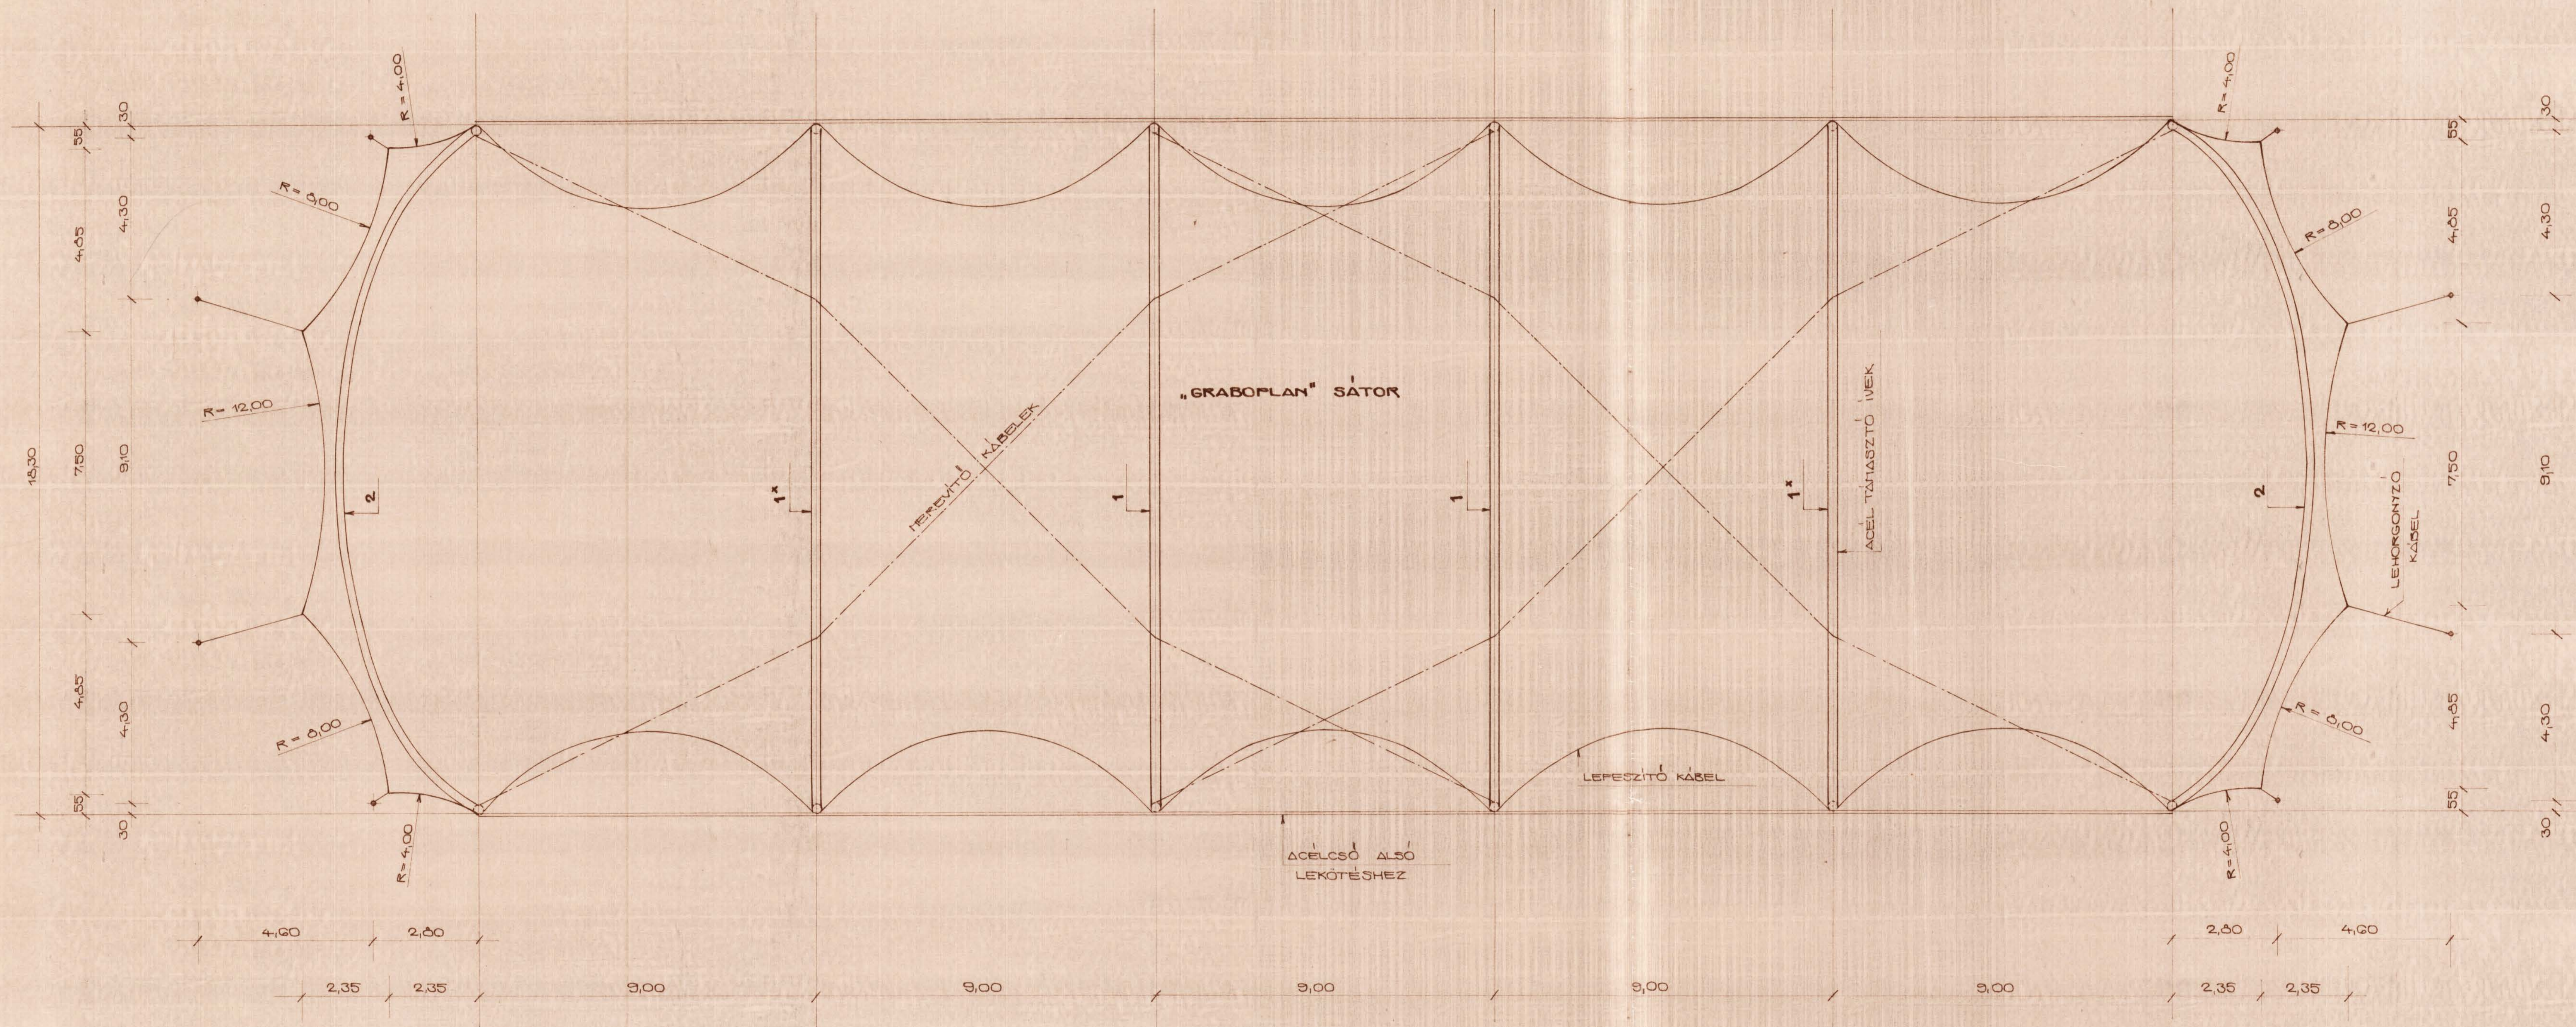

MEGJEGYZÉS

EZ A TERV KITŰZÉSRE NEM HASZNÁLHATÓ!  
PONTOS MÉRTEKEKET, ANYAGHŐSÉGEKET STB. A  
RÉSZLETEK TARTALMAZNAK

Győr Termálfürdő, Sátor		Tervező: Szabó Péter	
FEDET USZODA		K.T.	
ÖSSZEÁLLÍTÁSI TERV		73-4-8-1/5-3.	
Szalay M. Szőponyiné	Óvári	Bierbauer	1:100
0,47 m <sup>2</sup>			
MAJOROS CSONTOS	SZABÓ	PEK	1975. V.